




機械室平面図 S=1/10

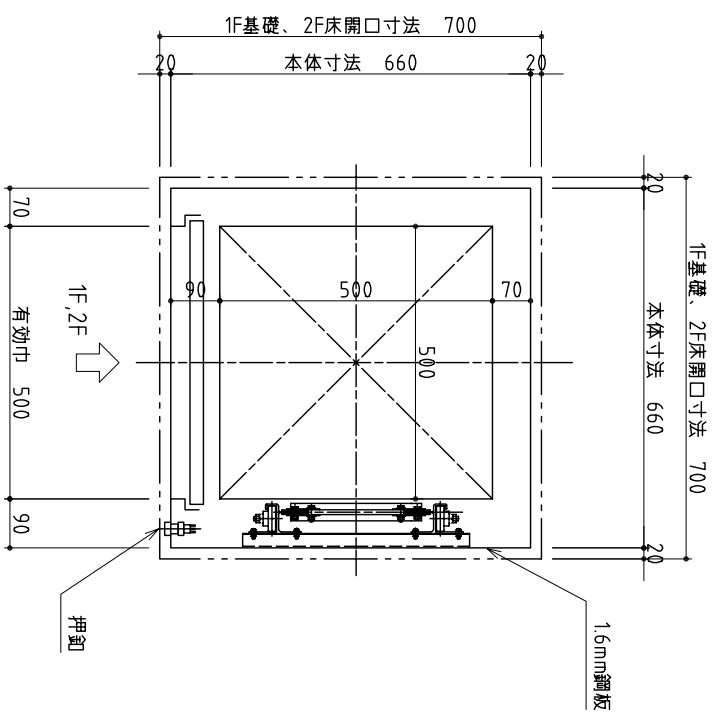

昇降路平面図 S=1/10

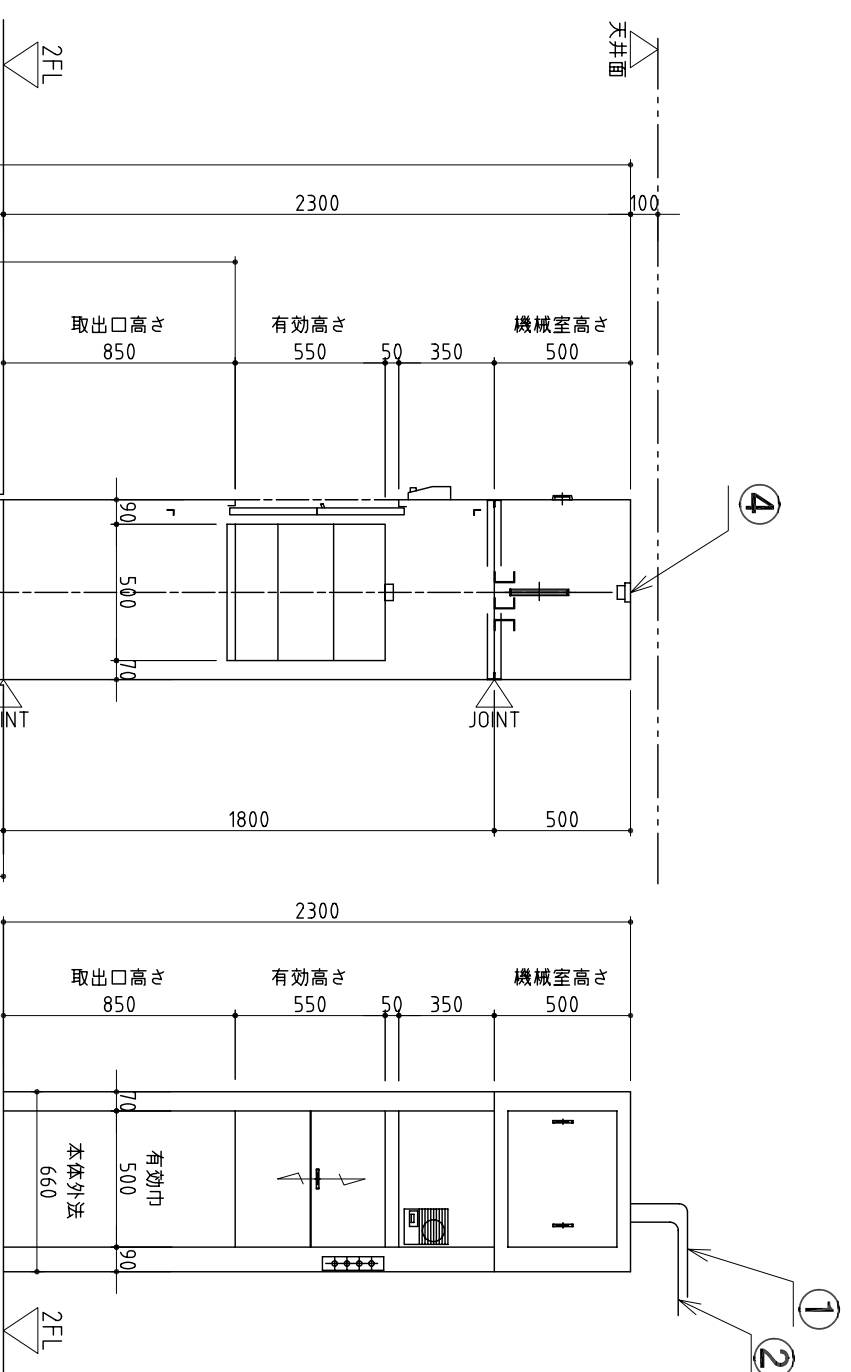

出し入れ口正面図 S=1/20

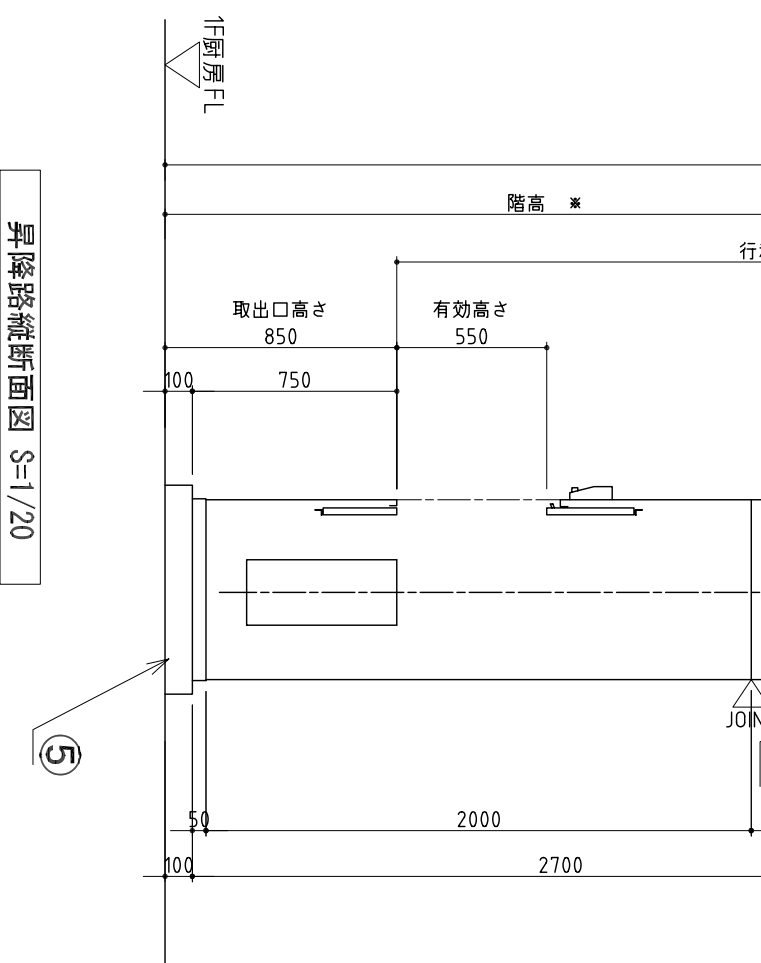

昇降路縦断面図 S=1/20

仕様	仕様
型式	アサヒベビーリフトT4-2A
昇降路囲い	1.6t鋼板 焼付塗装仕上
用途	配膳用
積載量	40kg
速度	20 M/min
電動機	3相 200V 50Hz 0.2kw
操作方式	自動押釦方式
停止階	1, 2階 計2ヶ所
昇降行程	※ m
昇降路全高	※ m
カゴ内法	間口 500 奥行 500 高さ 550
出し入れ口扉	鋼板製中央上下開閉式
柵板	ステンレス スチール 2枚
カゴ床	ステンレス スチール
ワイヤーロープ	5φ×2本 ローピング1:1
レベル	□型レベル
表示装置	運転中灯
信号装置	インターホン
安全装置	ドアスイッチ
塗装色	ドアロック, 開放リザー
メーカー	A02 (アイボリー)
	朝日輸送機株式会社

除外工事

- ①. 3相 200V 50Hz 動力線機械室内
制御盤迄の引込及び継込工事 (7-ス付)
- ②. 单相100V 50Hz 電源線機械室
内コンセント迄の引込みつなぎ工事
- ③. 2階床の開口及び設置後の床仕上げ
工事一式
- ④. 建物に煙感知器を設置する場合は
リフト最上部にも設置の事
- ⑤. 1階基礎工事 W700×D700×H100

特記事項	製図者	営業担当	業務サポート要領	縮尺	現場名	ファイル名
				1/20, 1/10	小荷物専用昇降機 据付図	
朝日輸送機株式会社						